

GEMEINDE AHE


REGIERUNGSBEZIRK HANNOVER KREIS GRAFSCHAFT SCHAUMBURG

MAßSTAB 1 : 1000

(Flur 4)



BEBAUUNGSPLAN NR.1

„ Auf der Kirchbreite “

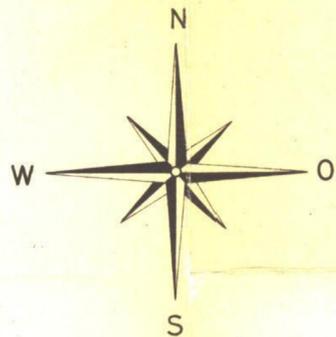

ZEICHENERKLÄRUNG

- Grenze des Bebauungsplanes
- Straßenbegrenzungslinie
- Baulinie
- Baugrenze
- vorh. Eigentumsgrenze
- gepl. Eigentumsgrenze
- vorh. Straßenfläche
- gepl. Straßenfläche
- vorh. Gebäude
- gepl. Gebäude
- bebaubare Fläche
- Fläche privater Nutzung
- zu pflanzende Bäume
- TR traufenständige Bebauung
- GB giebelständige Bebauung
- WA 2 allgem.-Wohngebiet 2-geschossig
- 0,4 Grundflächenzahl

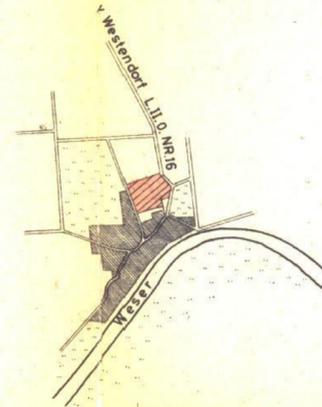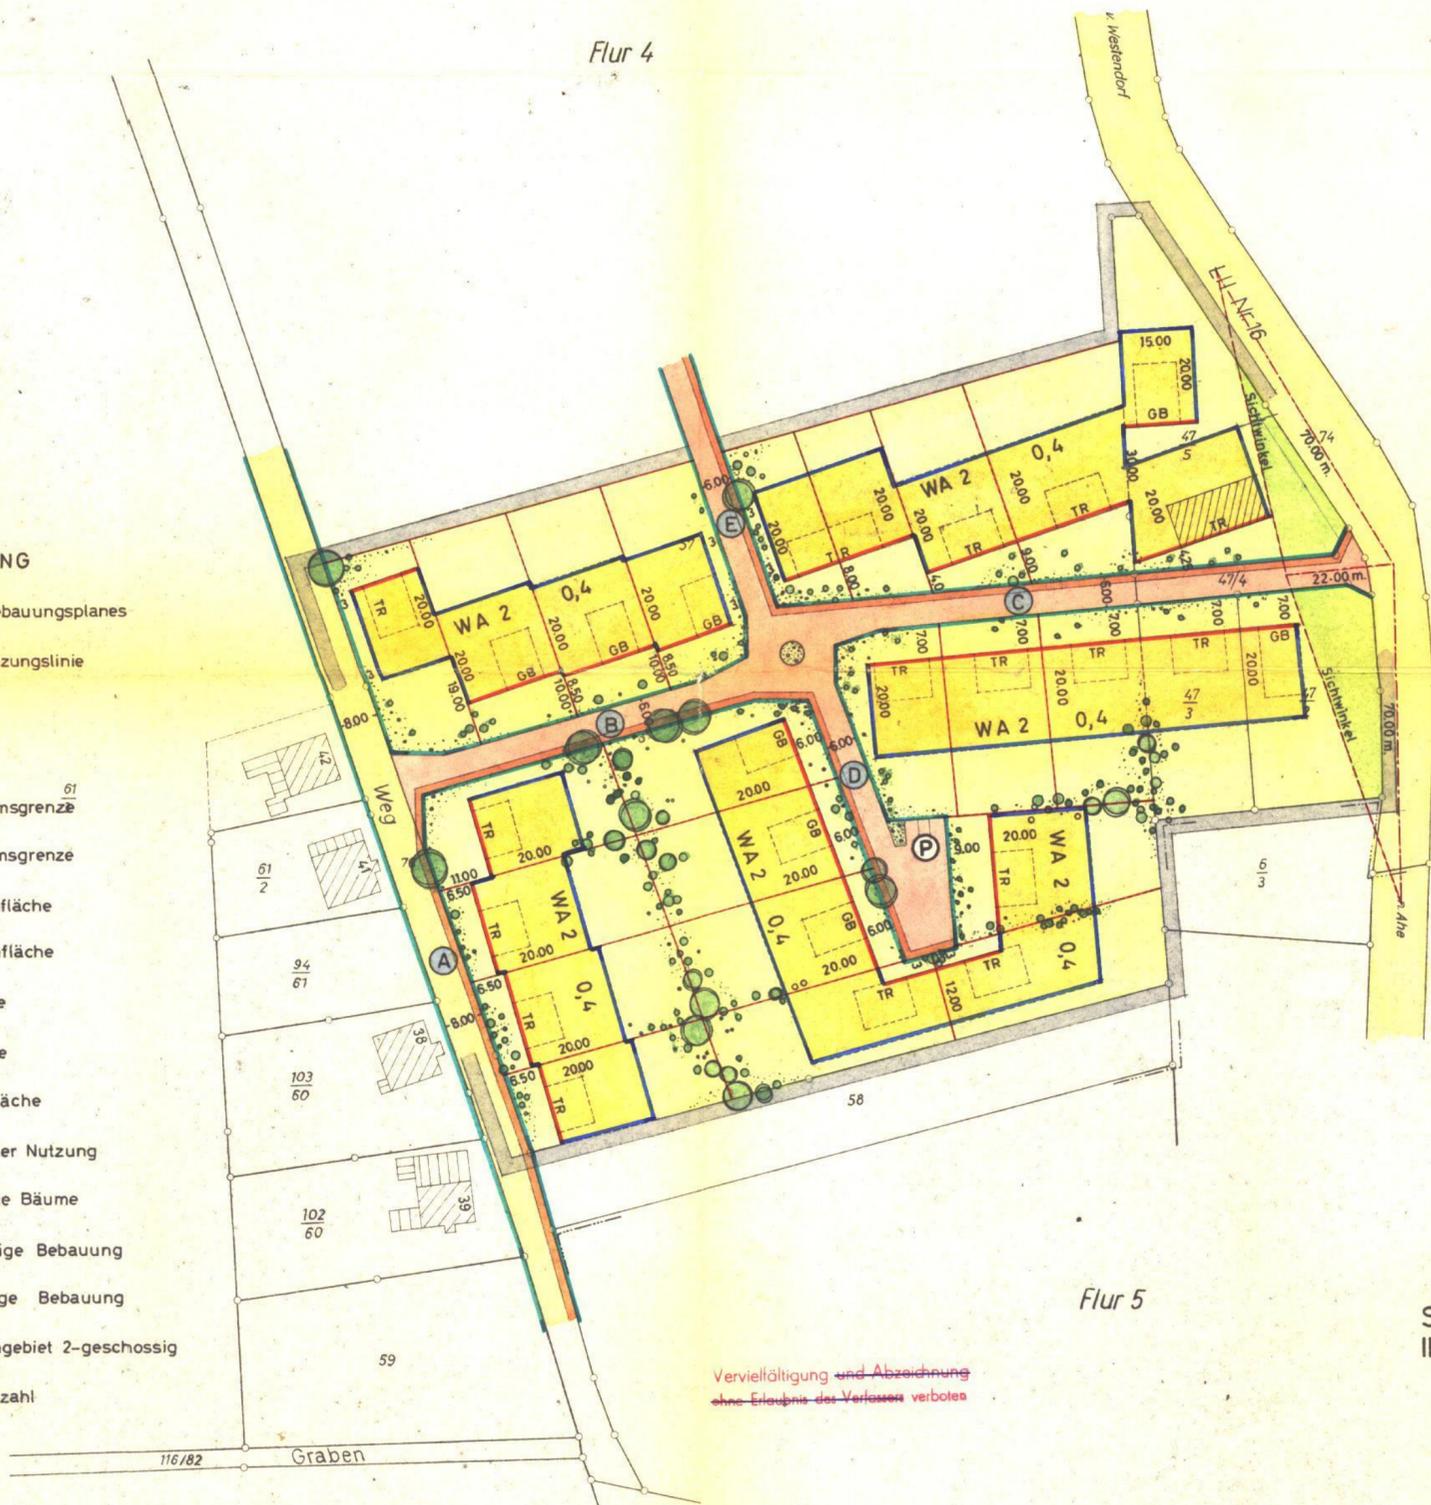

Vervielfältigung und Abzeichnung
ohne Erlaubnis des Verfassers verboten

Die Richtigkeit der Planungsunterlage
in vermessungstechnischer Hinsicht
wird bescheinigt

KATASTERAMT

RINTELN, DEN 2. Mai 1963



Trenkner
Reg.-Verm.-Rat

AUFGESTELLT
RINTELN, AM 20. JULI 1962
HANS BUNDTZEN ARCHITEKT BÖA
328 RINTELN
WILHELM BUSCH WEG 21 TEL. 5300



Trenkner

BESCHLOSSEN

GEM. § 10 DES BUNDESBAUGESETZES
VOM 23. 6. 1960
VOM RAT DER GEMEINDE
IN DER SITZUNG, AM 27. Nov. 1963
AHE, DEN 30. Nov. 1963



Ellermann Bürgermeister
Stemme Ratsherr

HAT AUSGELEGEN
GEM. § 2 (6) DES BUNDESBAUGESETZES
VOM 23. 6. 1960
IN DER ZEIT VOM 5. AUGUST 1962
BIS 10. SEPTEMBER 1962
AHE, DEN 25. Jan. 1963



Ellermann
Bürgermeister

GENEHMIGT mit Anträgen
GEM. § 11 DES BUNDESBAUGESETZES
VOM 23. 6. 1960
HANNOVER, AM 16. Febr. 1966



DER REGIERUNGSPRÄSIDENT
HANNOVER
H. V. NR. 520/165
H. A. NR. 165
Kay
Oberbaurat

BEKANNTGEMACHT
GEM. § 12 DES BUNDESBAUGESETZES
VOM 23. 6. 1960
AM 30. April 1963
AHE, DEN 27. 5. 1966



Ellermann
Bürgermeister