

Genehmigter Plan 12.10.64

373

GEMEINDE ENGERN



REGIERUNGSBEZIRK HANNOVER KREIS GRAFSCHAFT SCHAUMBURG

MAßSTAB 1 : 1000

FLUR 2

BEBAUUNGSPLAN NR.2

„DAS GROSSE SANDFELD OST“

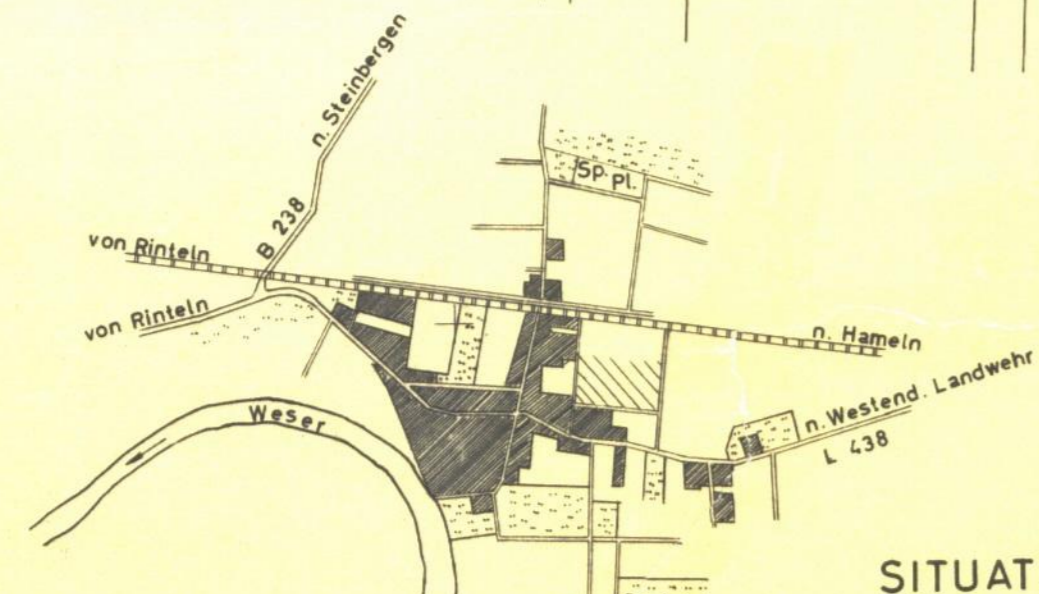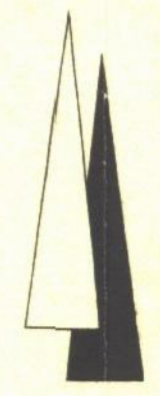

SITUATION
IM MAßSTAB 1 : 25 000

Vervielfältigung verboten

ZEICHENERKLÄRUNG

- vorhanden**
 - Gebäude
 - Straßenfläche
 - Grundstücksgrenzen
- unverbindliche Anregungen**
 - vorgeschlagene Grundstücksgrenzen
 - vorgeschl. Stellung der Baukörper
 - vorgeschlagene Garagen
 - vorgeschlagene Bepflanzung
- geplant, d.h. durch den Bebauungsplan verbindlich festgesetzt!**
 - Grenze des Geltungsbereiches
 - Straßenbegrenzungslinie
 - Baulinie
 - Baugrenze
 - bebaubare Fläche
 - nicht überbaubare Fläche
 - Straßenfläche
 - Parkplatz
 - allgemeines Wohngebiet 2-gesch.
 - Grundflächenzahl
- nach anderen gesetzlichen Vorschriften getroffene Festsetzungen**
 - TR traufenständige Bebauung
 - GB giebelständige Bebauung

Die Richtigkeit der Planungsunterlage in vermessungstechnischer Hinsicht wird bescheinigt.
KATASTERAMT
RINTELN, DEN 18. Nov. 1963

HAT AUSGELEGEN
GEM. § 2 (6) DES BUNDESBAUGESETZES
VOM 23.6.1960
IN DER ZEIT VOM 27. JUNI 1963
BIS 27. JULI 1963
ENGERN, DEN 30. Juli 1963

GENEHMIGT (mit Auflagen)
GEM. § 11 DES BUNDESBAUGESETZES
VOM 23.6.1960
HANNOVER, AM 12. OKTOBER 1964
DER REGIERUNGSPRÄSIDENT
H VI NR. 612 II/64
IM AUFTRAGE

Freudenberg
Reg.-Verm. Rat

BEARBEITET
RINTELN, DEN 31. JULI 1962
HANS BUNDTZEN ARCHITEKT BDA
RINTELN · WILHELM BUSCH WEG 21

Kühmann
Gemeindedirektor

BESCHLOSSEN
GEM. § 10 DES BUNDESBAUGESETZES
VOM 23.6.1960
VOM RAT DER GEMEINDE
IN DER SITZUNG AM 28.7. 1964
ENGERN, DEN 15.2. 1964

Pögel
gez. Salfeld
O.-Reg.-Baurat

BEKANNTMACHT
GEM. § 12 DES BUNDESBAUGESETZES
VOM 23.6.1960
AM 25.3. 1965
ENGERN, DEN 27. Apr. 1965 1965

Kühmann
Gemeindedirektor

Stamm
Ratsherr

Kühmann
Gemeindedirektor