
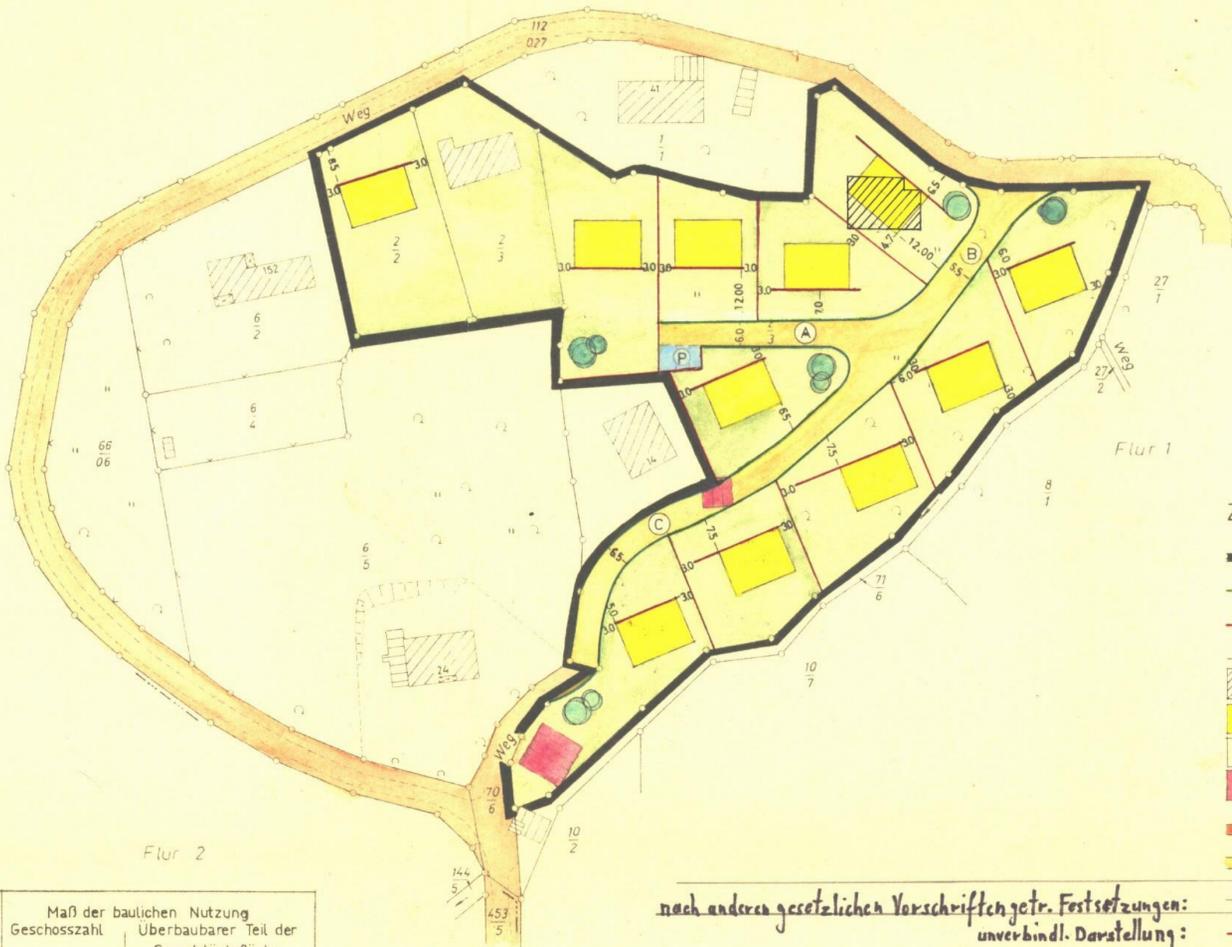


GEMEINDE TODENMANN

REGIERUNGSBEZIRK HANNOVER LANDKREIS GRAFSCHAFT SCHAUMBURG

FLUR 1
MAßSTAB 1:1000
BEBAUUNGSPLAN NR. 4

SITUATION
IM MAßSTAB 1:25 000

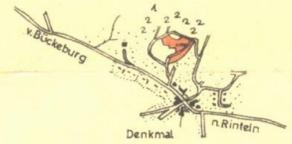

ZEICHENERKLÄRUNG:

- Grenze des Bebauungsplanes
- Straßenfluchtlinie
- Baulinie
- Baugrenze
- vorh. Gebäude
- gepl. Gebäude überbaubare Grundstücksfläche
- bebaubare Fläche
- abzureißende Gebäude
- vorh. Straßenfläche
- gepl. Straßenfläche
- vorh. Eigentumsgrenze
- gepl. Eigentumsgrenze

nach anderen gesetzlichen Vorschriften getr. Festsetzungen:
unverbindl. Darstellung:

Vervielfältigung und Abzeichnung
ohne Erlaubnis des Verfassers verboten

Bezeichnung des Baugebietes	Art der baulichen Nutzung	Maß der baulichen Nutzung	
		Geschosszahl	Überbaubarer Teil der Grundstücksfläche max.
Reines Wohngebiet	Nur Wohngebiet ohne Ausnahme (auch kleine Läden)	1	0,4

ANGEFERTIGT:
RINTELN, AM 16. JANUAR 1964

ARCHITEKT BDA
A. F. KROGMEIER
RINTELN RUF 5324



Die Richtigkeit der Planungsunterlage
in vermessungstechnischer Hinsicht
wird bescheinigt

Rinteln, den 15. Nov 1963

Katasteramt

[Signature]
Reg. Verm. Rat

BESCHLOSSEN
GEM. § 10 DES BUNDESBAUGESETZES
VOM 23.6.1960

VOM RAT DER GEMEINDE
IN DER SITZUNG, AM 11.3.1964
TODENMANN, DEN 12.3.1964

[Signature]
Der Gemeindevorstand
Ratherr

HAT AUSGELEGEN
GEM. § 2 (6) DES BUNDESBAUGESETZES
VOM 23.6.1960

IN DER ZEIT VOM 11.2.1964
BIS 10.3.1964
TODENMANN, DEN 12.3.1964

[Signature]
Der Gemeindevorstand

GENEHMIGT (mit Auflagen)
GEM. § 11 DES BUNDESBAUGESETZES
VOM 23.6.1960

HANNOVER, AM 13.10.1964

DER REGIERUNGSPRÄSIDENT
im Auftrage

[Signature]
ger. Unterschrift

BEKANNTGEMACHT
GEM. § 12 DES BUNDESBAUGESETZES
VOM 23.6.1960

AM 15.11.1964

[Signature]
ger. Helemier
Bürgermeister