


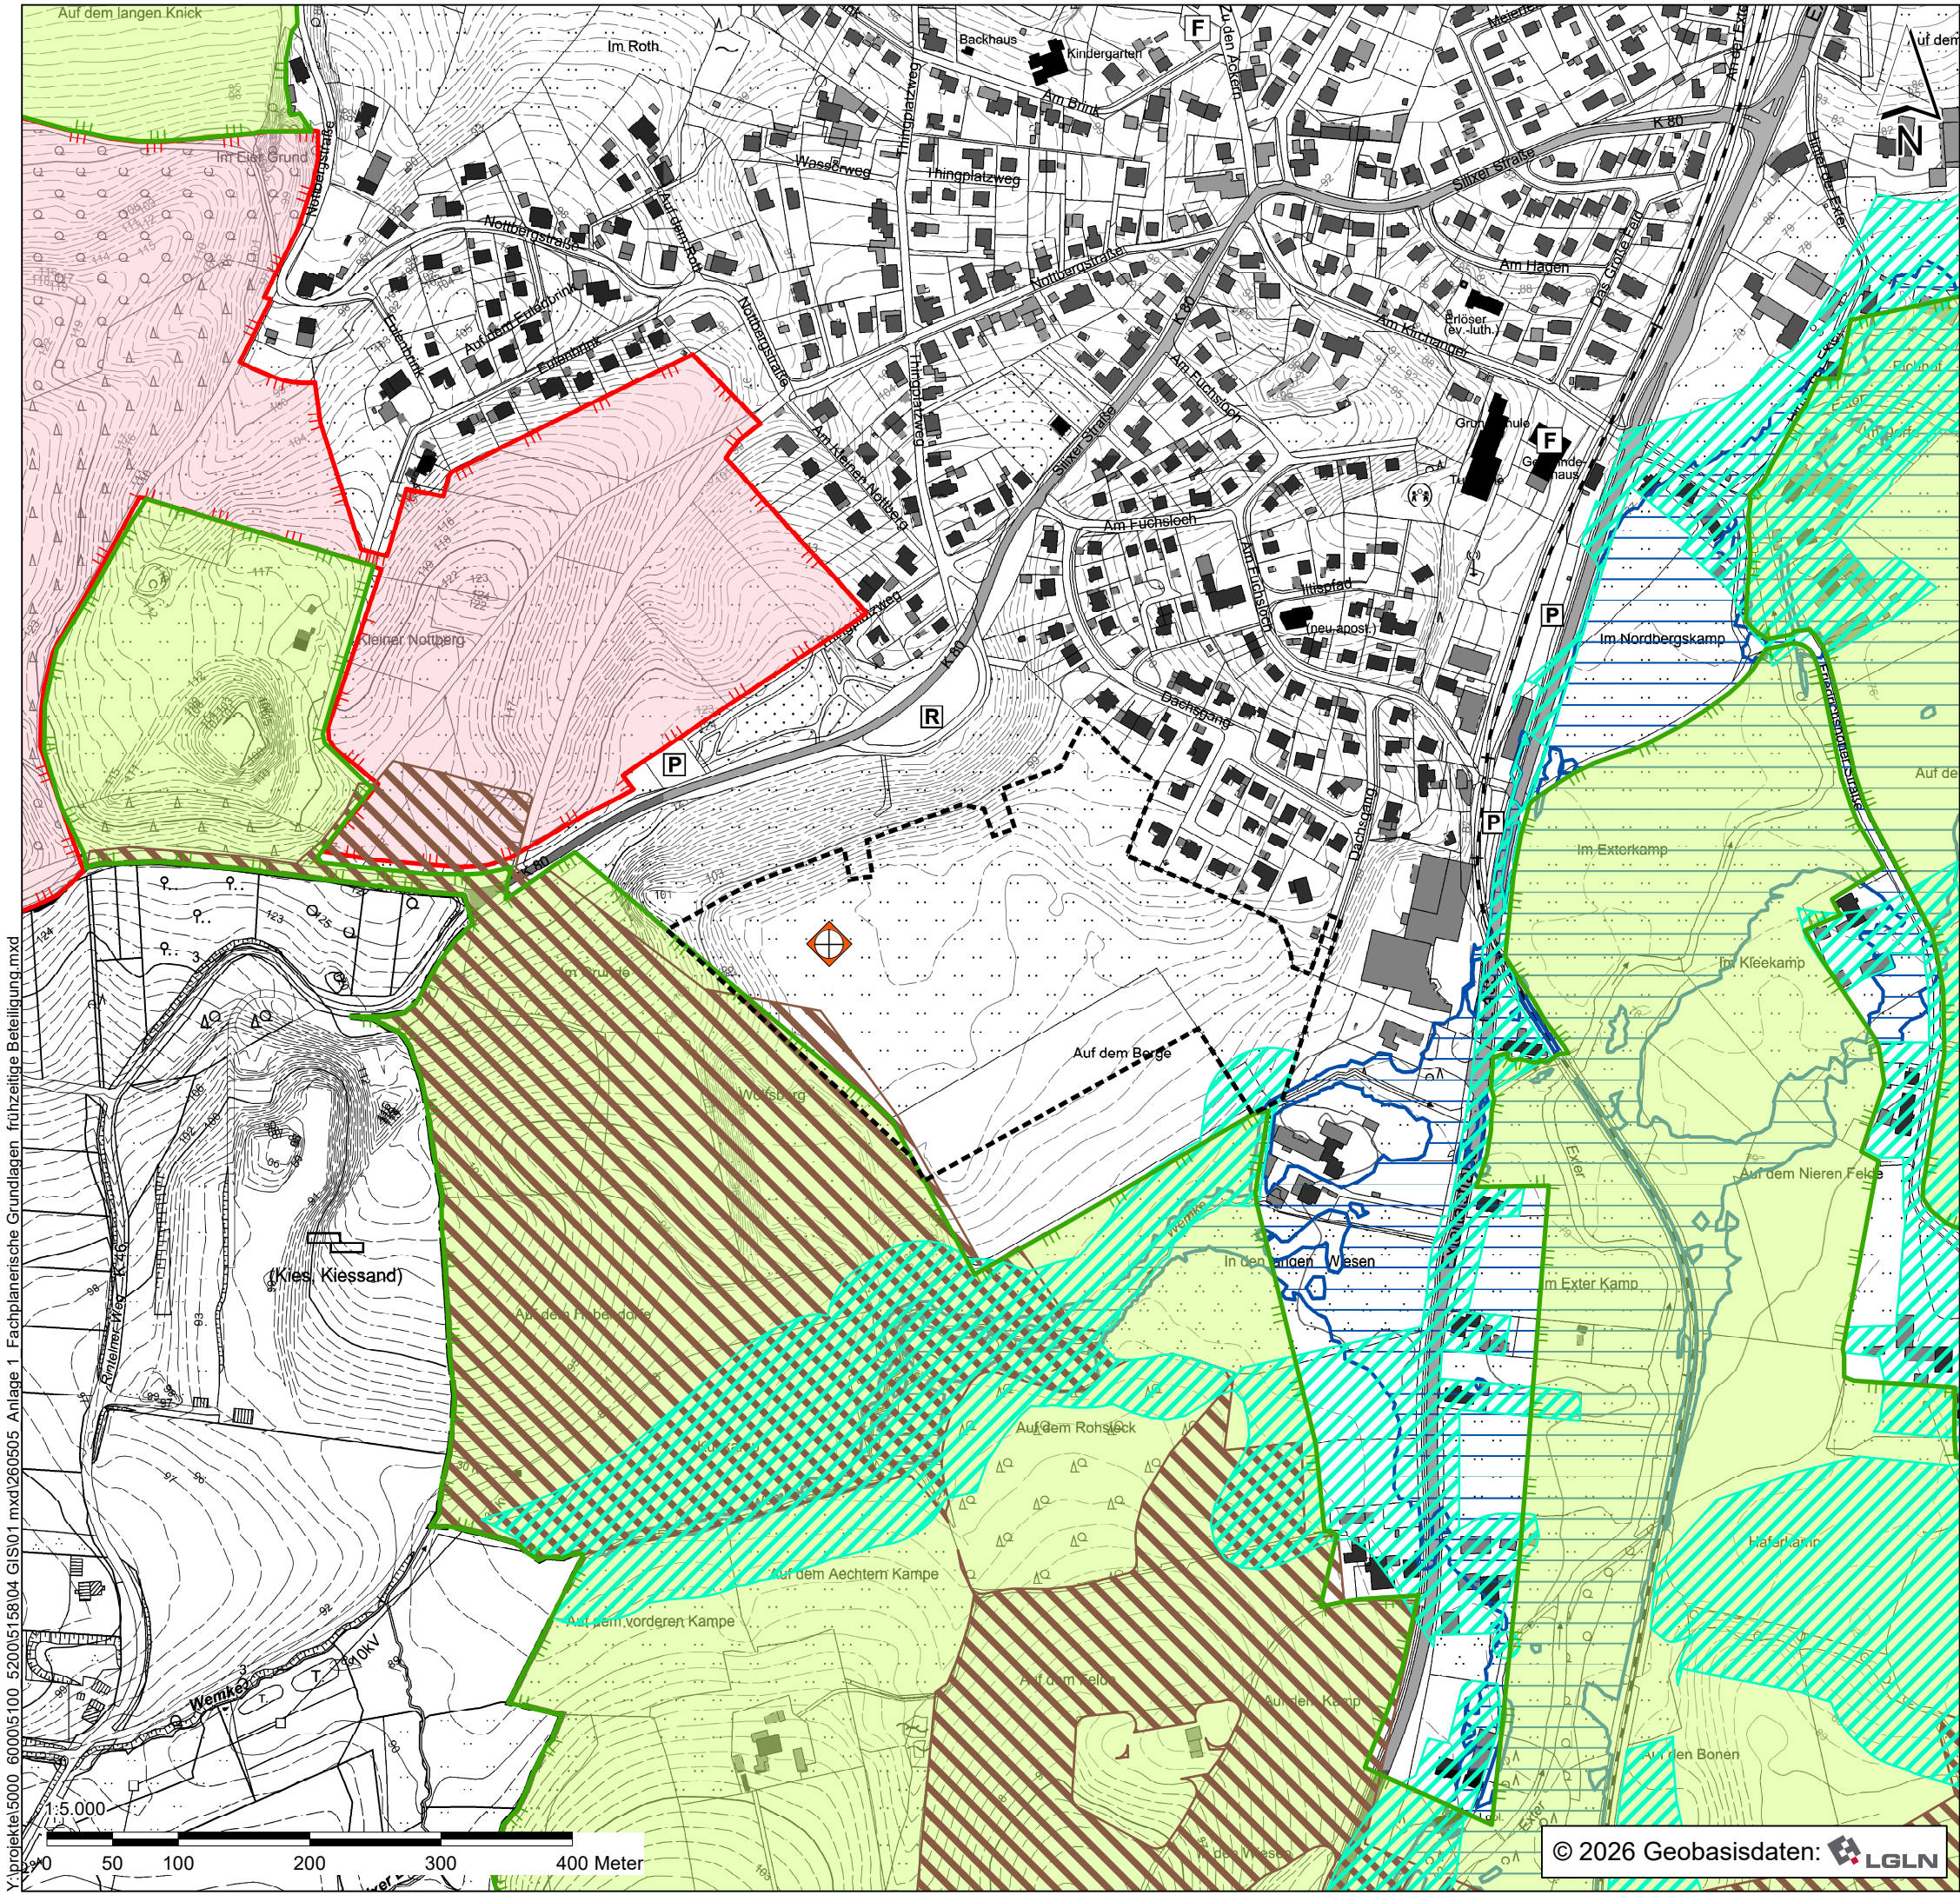

Grenzen

 Geltungsbereich geplante FF-PV-Anlage

Naturschutzrechtliche Festsetzungen

 Naturschutzgebiet
"Kameslandschaft" (NSG HA 00219)

 Landschaftsschutzgebiet
"Lipper Bergland" (LSG SHG 00012)

 Naturpark
"Weserbergland" (NP NDS 00010)

Wasserrechtliche Festsetzungen

 vorläufig zu sicherndes Überschwemmungsgebiet
"Exter" (ID Nr. 314)

Fortschreibung des Landschaftsrahmenplanes 2024

 Biotopverbund Wald
-Verbindungsfläche mit Schwerpunkt Entwicklung
(außerhalb Funktionsraum 500 m)

 Biotopverbund Offenland
weitere Entwicklungsräume (Auenbereiche)

Sonstiges

 Altablagerung "S der K 80"

Aufstellung des Bebauungsplans Nr. 9
"Freiflächen-Photovoltaikanlage -
Auf dem Berge" sowie 35. FNP-Änderung

Rinteln
Stadt an der Weser

Stadt Rinteln
Klosterstraße 19
31737 Rinteln

Fachplanerische Grundlagen

Umweltbericht
Unterlage zum Veröffentlichungsentwurf
gem. § 3 Abs. 2 und § 4 Abs. 2 BauGB

Anlage 1

Maßstab: 1:5.000
Projekt Nr.: 5158
Plangröße: 420 x 297
Datum: Mai 2026
gezeichnet: HL/ML
bearbeitet: HL



KORTEMEIER BROKMANN
LANDSCHAFTSARCHITEKTEN

Korte Meier Brokmann
Landschaftsarchitekten GmbH
Oststraße 92
32051 Herford
T +49 (0) 52 21 97 39-0
F +49 (0) 52 21 97 39-30

geprüft: 