

Kreis Grafschaft Schaumburg, Gemeinde Rinteln
Gemarkung


Flur 1

Abzeichnung der Katasterkarte 1:1000


Gemarkung Todenmann
Flur 2 u 6

Gemarkung Todenmann
Flur 1

Referenzwerk

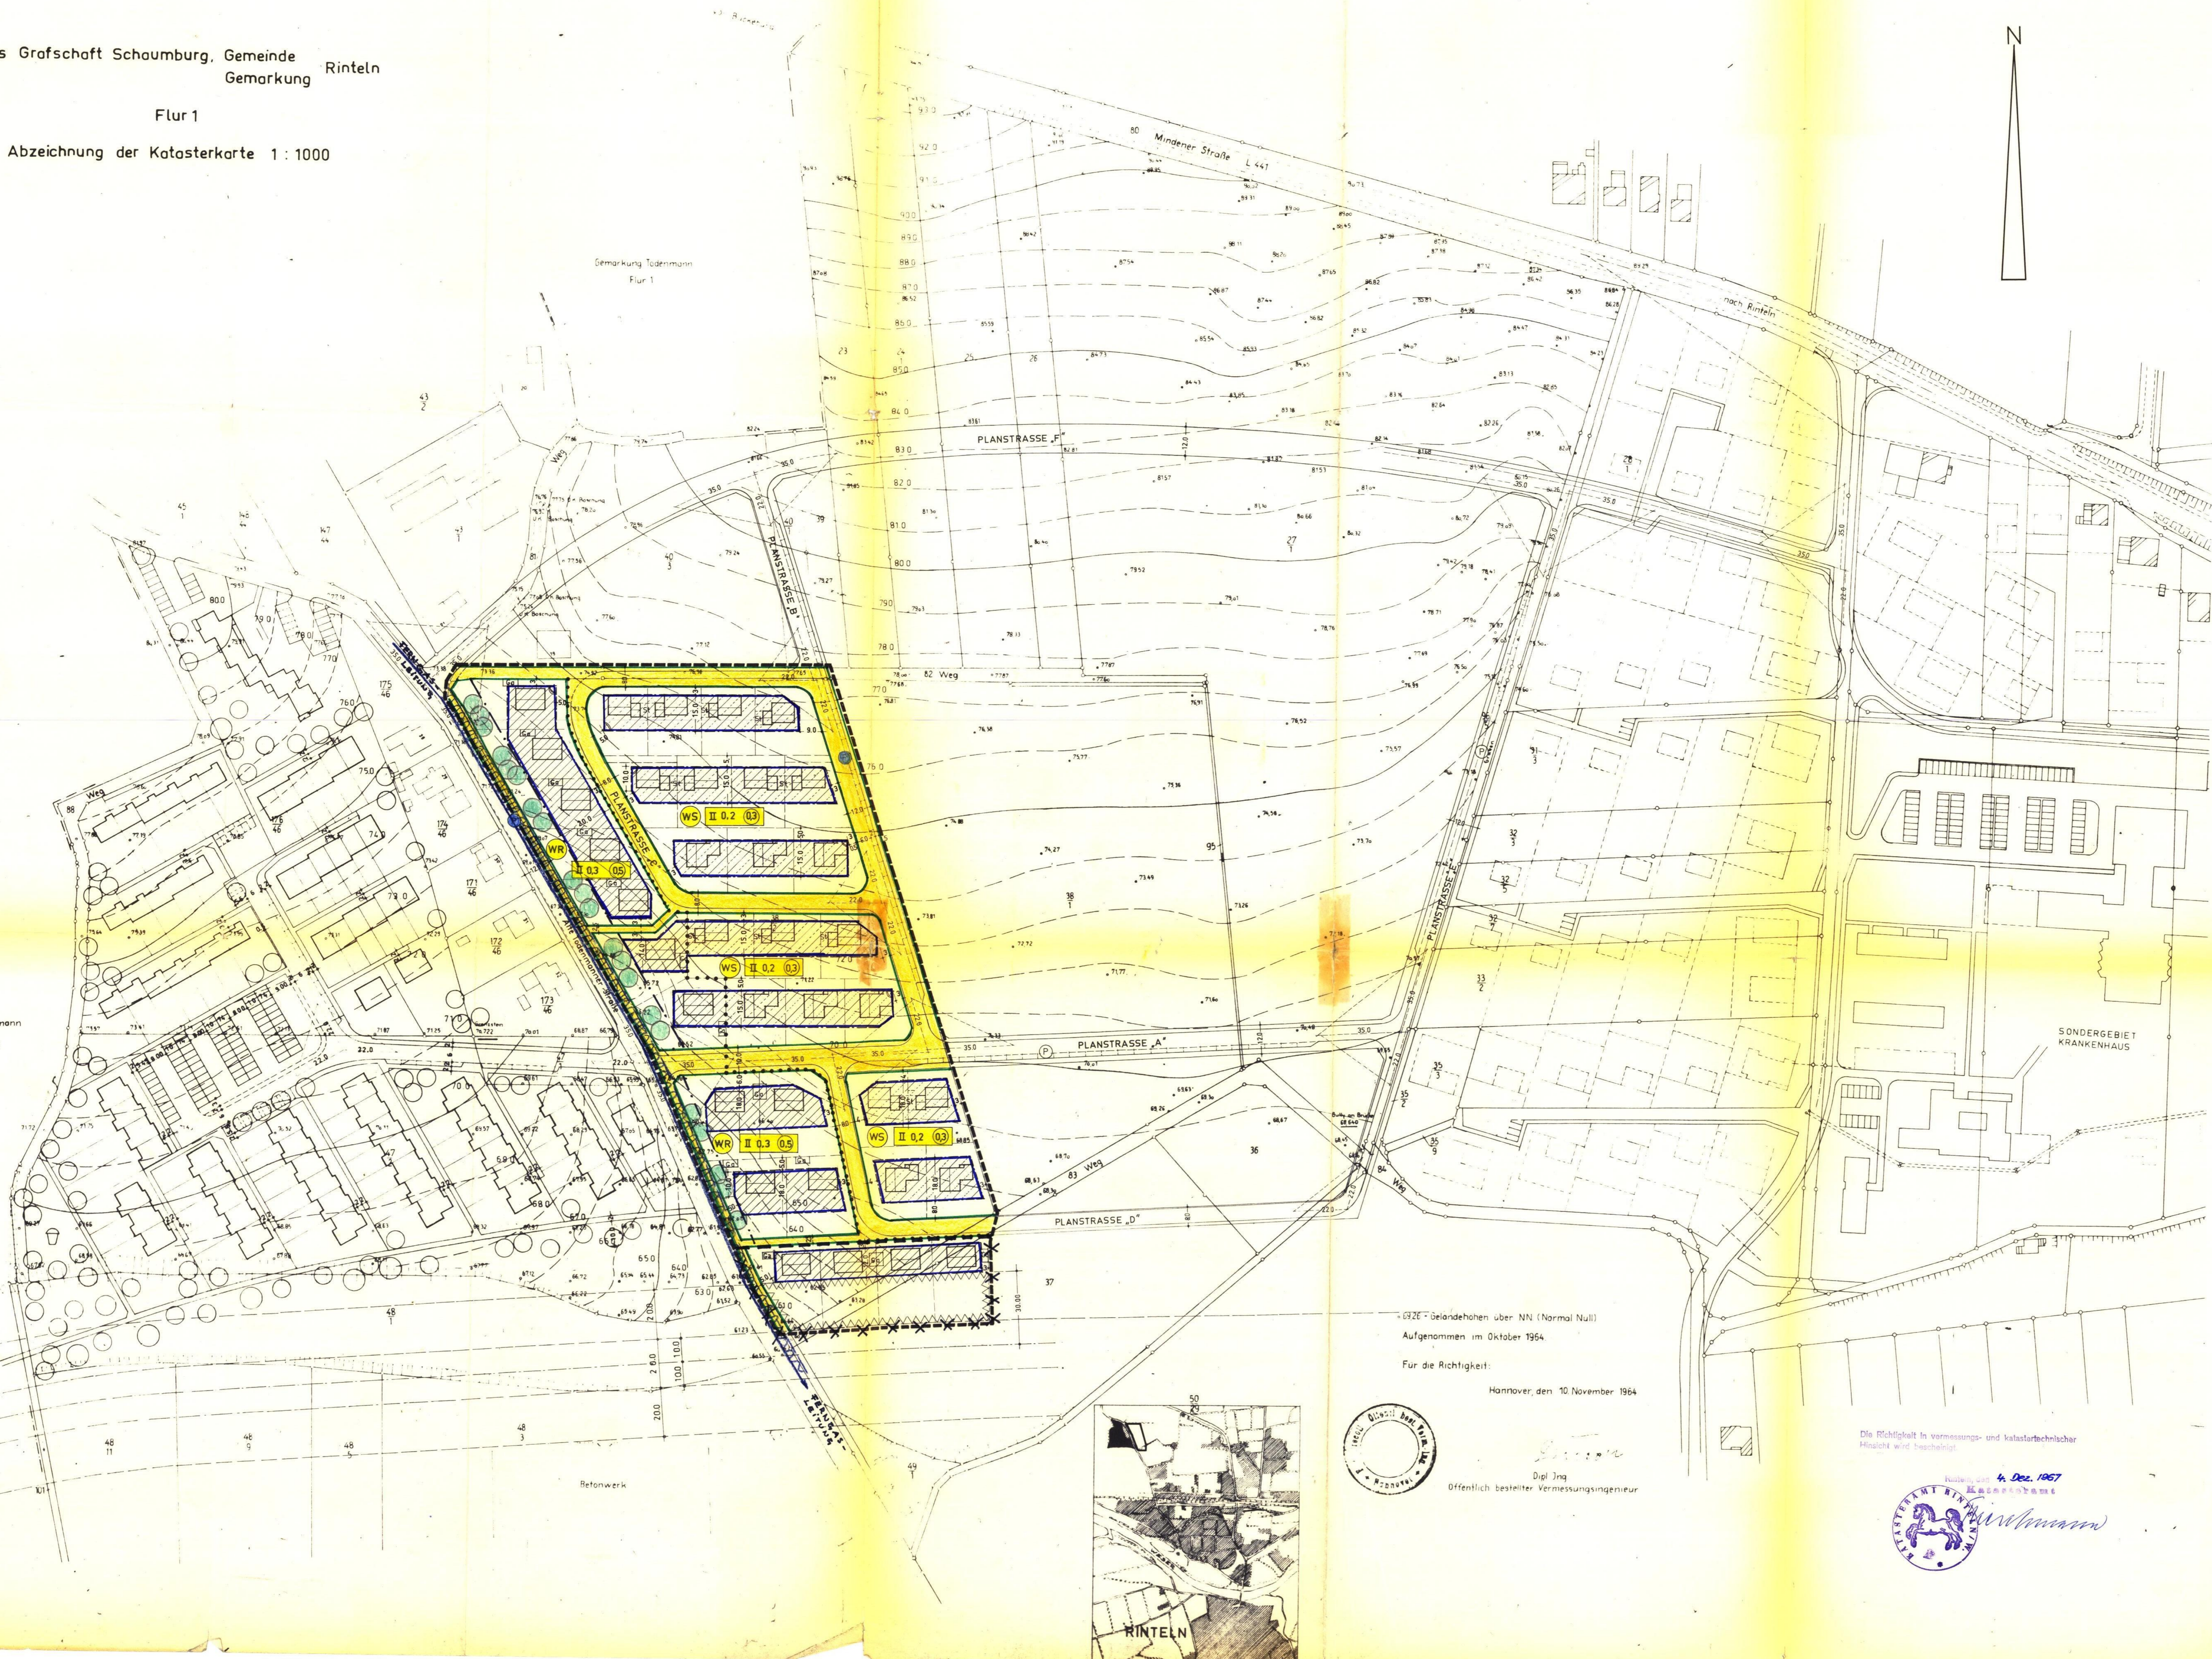

Größe Geländehöhen über NN (Normal Null)
Aufgenommen im Oktober 1964
Für die Richtigkeit:
Hannover, den 10. November 1964
Dipl. Ing.
Öffentlich bestellter Vermessungsingenieur

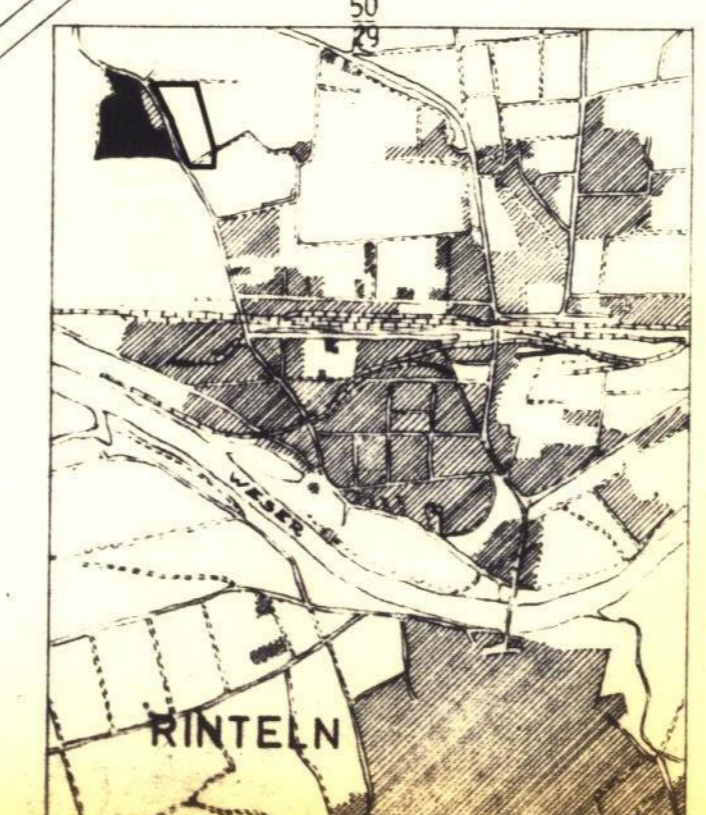

BEBAUUNGSPLAN NR. 18
ÖSTLICH DER ALTE TODENMANN STRASSE
STADT RINTELN
KREIS GRAFSCHAFT SCHAUMBURG
M=1:1000

ZEICHENERKLÄRUNGEN

- FLURSTÜCKSGRENZEN
- GEPLANTE, NICHT BINDEnde GRUNDSTÜCKSGRENZEN

FESTSETZUNGEN

- GRENZE DES PLANBEREICHS
- ART DER BAULICHEN NUTZUNG: WR=REINES WOHNGEbiet
- WS=KLEINsIEDLUNGSGEBiet
- MASS DER BAULICHEN NUTZUNG: 1. ANZAHL DER GESCHOSSE (OHNE KREIS-HOCHSTGRENZE; IM KREIS-ZWINGEND) 2. GRUNDFLÄCHENZAHL 3. GESCHOSSFLÄCHENZAHL
- BAUGRENZEN
- ÜBERBAUBARE GRUNDSTÜCKSGRENZEN
- STRASSENBEGRENZUNGSLINIE
- STRASSENVERKEHRSFLÄCHE
- ÖFFENTLICHE PARKFLÄCHEN
- SICHTDREIECKE, FREIZUHALTEN VON SICHTBEHINDERUNGEN HÖHER ALS 80 cm ÜBER OBERKANTE BEIDER FAHRBAHNEN
- GRENZE ZWISCHEN GEBIETEN MIT VERSCHIEDENER BAULICHER NUTZUNG
- FLÄCHE FÜR GARAGEN UND STELLPLATZE
- VON DER BEBAUUNG FREIZUHALTENDE GRUNDSTÜCKSFLÄCHEN
- KORM BREITER SCHUTZSTREIFEN DER VERMÄSSLICHTUNG
- ZU PFLANZENDE BÄUME

ÖFFENTLICH AUSGELEGT
GEMÄSS § 2(6) BBAUG. IN DER ZEIT VOM 1. 6. BIS ZUM 1. 7. 1967
AUF GRUND DER BEKANNTMACHUNG VOM 28. 5. 1967

RINTELN, DEN 11. 8. 1967
 STADTDIREKTOR

AUFGESTELLT
GEMÄSS § 2(1) BBAUG UND ALS SATZUNG BESCHLOSSEN
GEMÄSS § 10 BBAUG UND § 6 NGO AM 23. 8. 1967
RINTELN, DEN 28. 8. 1967

BÜRGERMEISTER
 STADTDIREKTOR
GENEHMIGT

Genehmigt mit Auflagen
gemäß § 11 des Bundesbaugesetzes
vom 23. 6. 1960
Der Regierungspräsident
- 214 - 790 67
Hannover, den 7. 11. 1967

BEBAUUNGSÄMTER PRÄSIDENT
L. Müllers
Lfd. Baudirektor

ÖFFENTLICH AUSGELEGT
GEMÄSS § 12 BBAUG IN DER ZEIT VOM 12. 7. BIS ZUM 18. 8. 1968
AUF GRUND DER BEKANNTMACHUNG VOM 22. 3. 1968
DER BEBAUUNGSPLAN IST DAMIT RECHTSVERBINDLICH GEWORDEN.
RINTELN, DEN 19. 7. 1968

STADTDIREKTOR
AUSGEARBEITET
IM AUFTRAG UND IM EINVERSTÄNDNISS MIT DER STADT RINTELN

NIEDERSÄCHSISCHE HEIMSTÄTTE G.M.B.H.
PLANUNGSABTEILUNG HANNOVER

1:1000	RINTELN
NEANDER	Lg. 5391B
9. MAI 1967	