

GEMEINDE

REGIERUNGSBEZIRK HANNOVER

MAßSTAB 1:1000

BEBAUUNGSPLAN NR. 3


SCHAUMBURG

KREIS GRAFSCHAFT SCHAUMBURG

FLUR 15u.16

„Kirchberg“

SITUATION
IM MAßSTAB 1:25 000

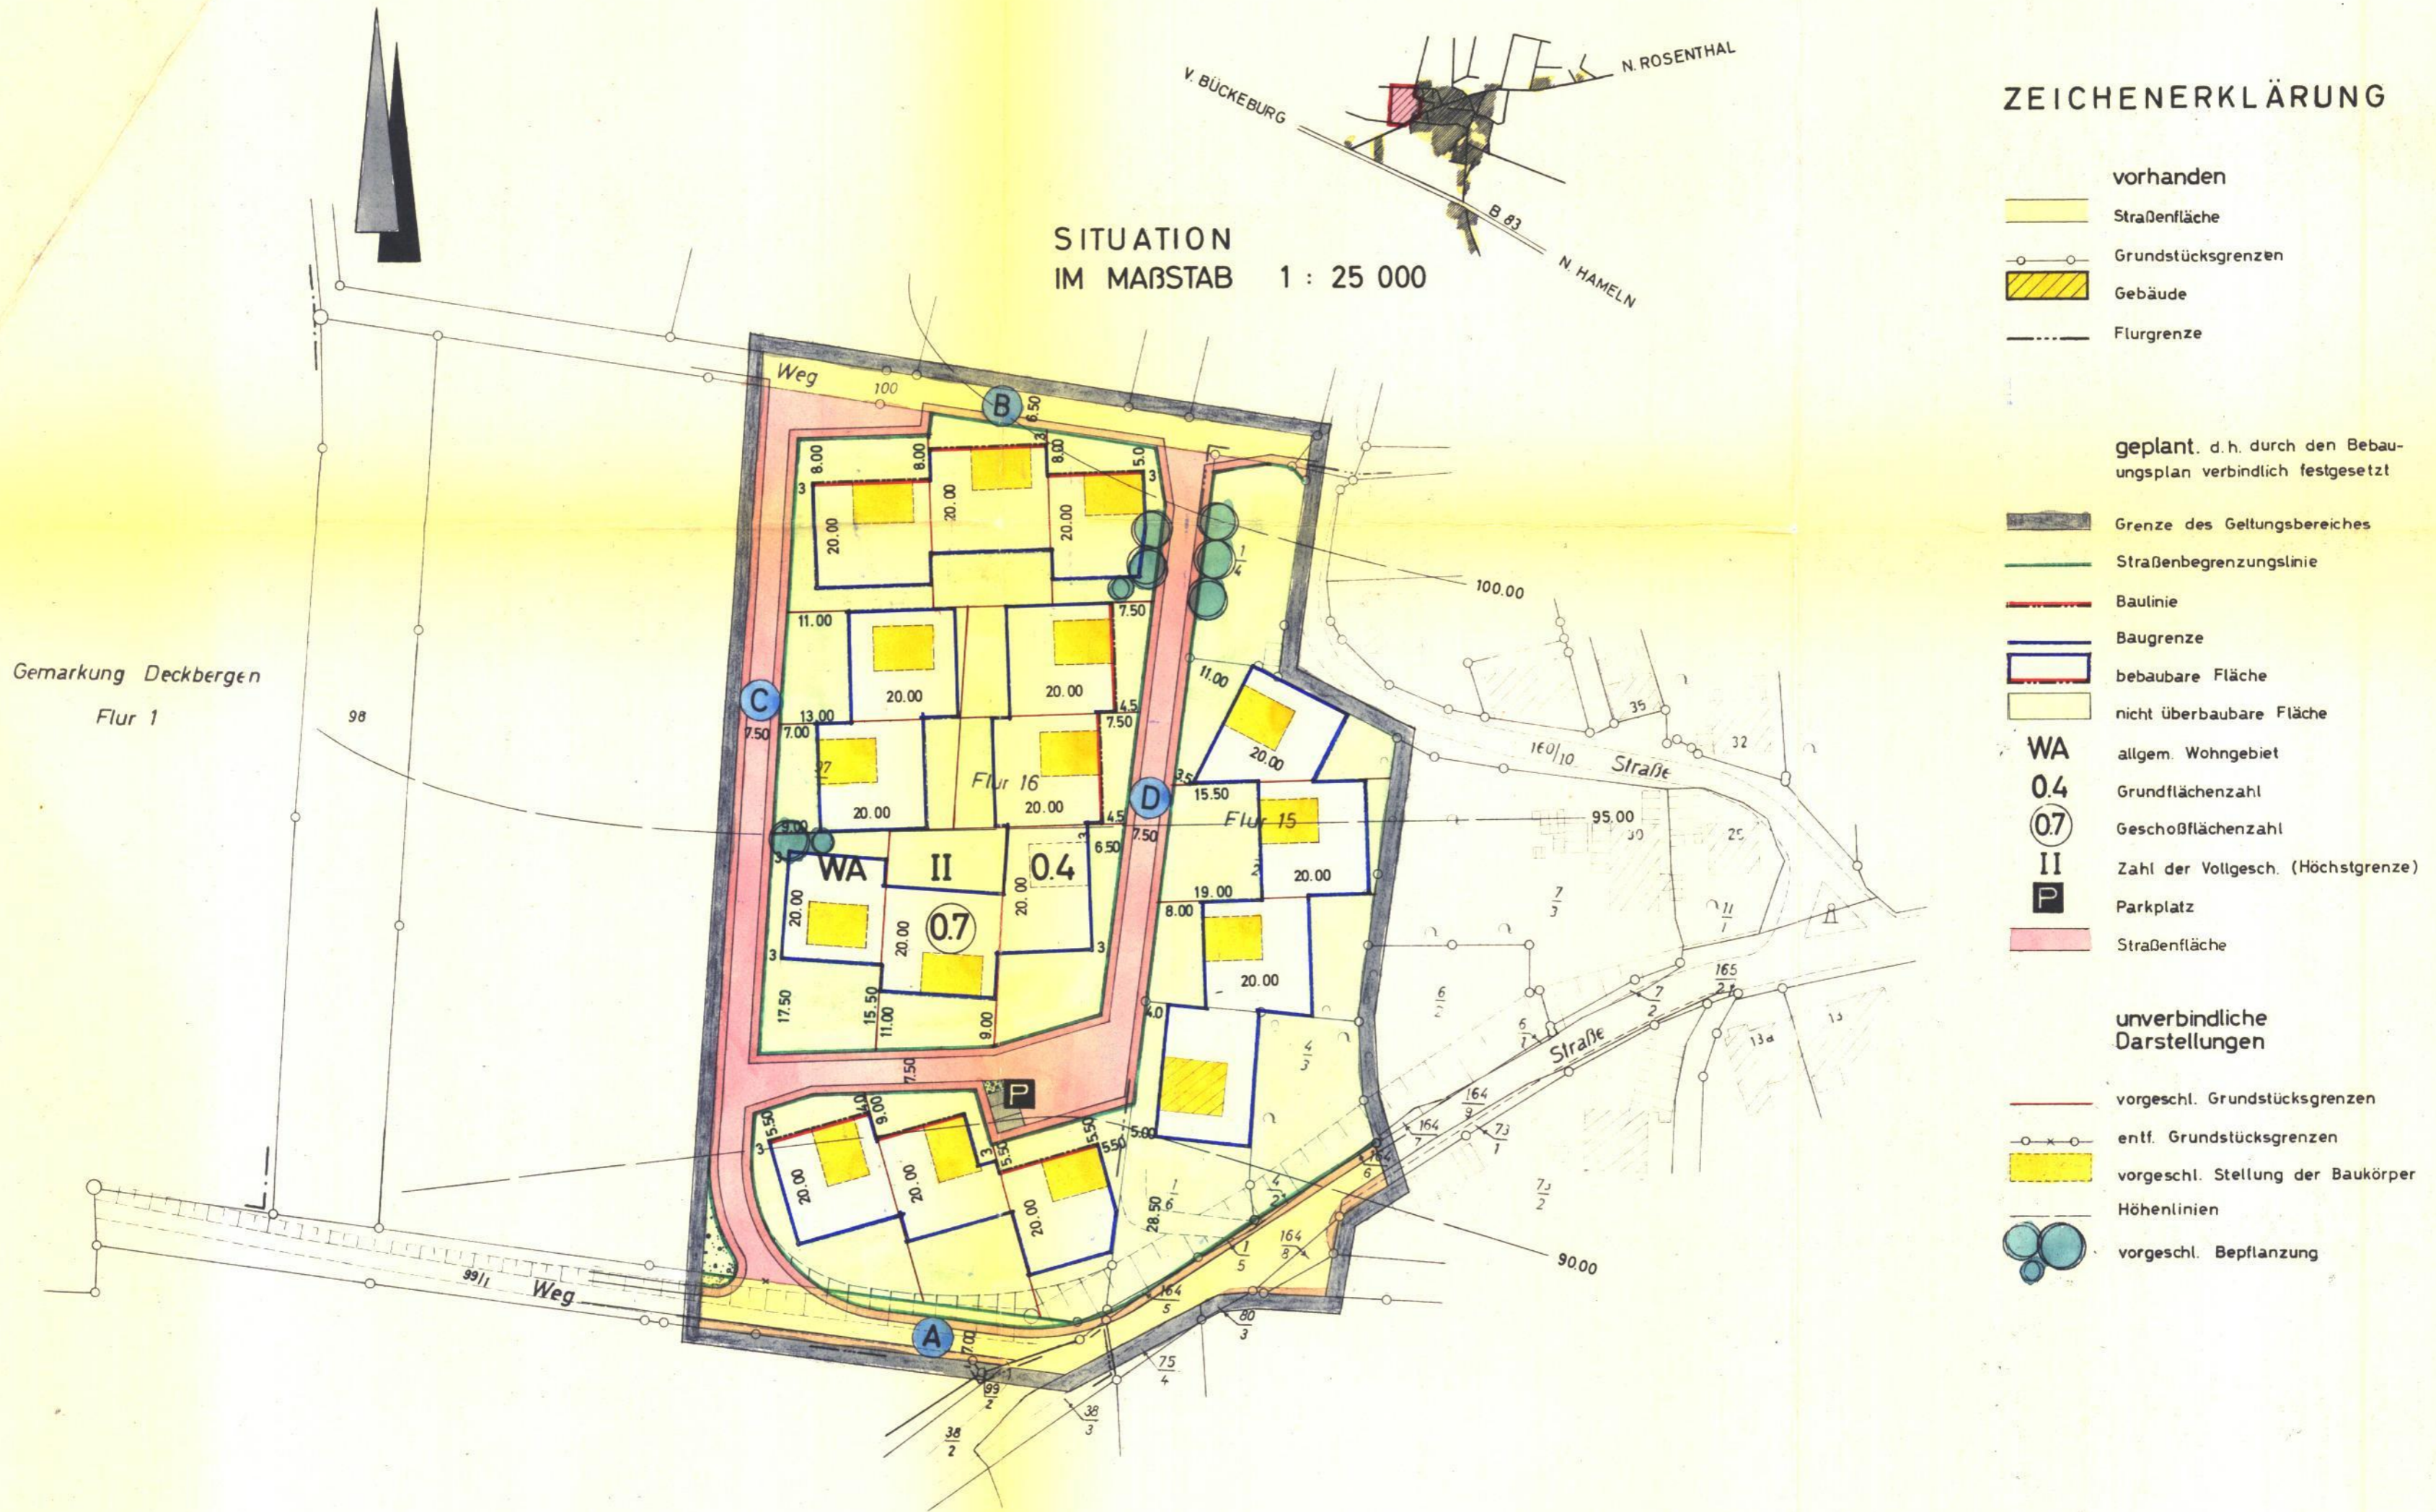

ZEICHENERKLÄRUNG

- vorhanden
- Straßenfläche
- Grundstücksgrenzen
- ▨ Gebäude
- Flurgrenze

- geplant, d.h. durch den Bebauungsplan verbindlich festgesetzt
- Grenze des Geltungsbereiches
- Straßenbegrenzungslinie
- Baulinie
- Baugrenze
- ▭ bebaubare Fläche
- ▭ nicht überbaubare Fläche
- WA allgem. Wohngebiet
- 0.4 Grundflächenzahl
- 0.7 Geschöflächenzahl
- II Zahl der Vollgesch. (Höchstgrenze)
- P Parkplatz
- ▭ Straßenfläche

- unverbindliche Darstellungen
- vorgeschl. Grundstücksgrenzen
- entf. Grundstücksgrenzen
- ▭ vorgeschl. Stellung der Baukörper
- Höhenlinien
- vorgeschl. Bepflanzung

Vervielfältigung verboten

Die Richtigkeit der Planungsunterlage in vermessungstechnischer Hinsicht wird bescheinigt

KATASTERAMT
Rinteln, am 14. März 1966



H. Schumann
Verm.-Oberrat

BEARBEITET

RINTELN, AM 6. AUGUST 1964

ARCHITEKT BDA HANS BUNDTZEN
ORTSPLANER
RINTELN/WESER

H. Bundtzen



HAT AUSGELEGEN

GEM. § 2 (6) DES BUNDESBAUGESETZES
VOM 23.6.1960
IN DER ZEIT VOM 19. JANUAR 1965
BIS 20. FEBRUAR 1965
SCHAUMBURG, AM 10. 1966

H. Hartmann
Gemeindedirektor

BESCHLOSSEN

GEM. § 10 DES BUNDESBAUGESETZES
VOM 23.6.1960
VOM RAT DER GEMEINDE
IN DER SITZUNG AM 6. 1966
SCHAUMBURG, AM 10. 1966

H. Hartmann
Gemeindedirektor

R. ...
Ratsherr

GENEHMIGT mit Auflagen

GEM. § 11 DES BUNDESBAUGESETZES
VOM 23.6.1960
HANNOVER, AM 14. 3. 1968
DER REGIERUNGSPRÄSIDENT
IM AUFTRAGE

J. ...
Baubezirksrat



BEKANNTMACHT

GEM. § 12 DES BUNDESBAUGESETZES
VOM 23.6.1960

SCHAUMBURG, AM 14. 7. 1968
sh. Schreiber vom 27. 11. 1968

sh. Schreiber
Gemeindedirektor